

mapp 197 sub 703

mapp 200 sub 704 (parte)

mapp 412

mapp 199 sub 703

mapp 185 sub 704 (parte)

mapp 185 sub 704 (parte)

mapp 200 sub 704 (parte)

mapp 185 sub 704 (parte)


P.A. n.2

P.A. n.3

mapp 184 sub 703

mapp 183 sub 703

INDIVIDUAZIONE MATRICOLA EDIFICI

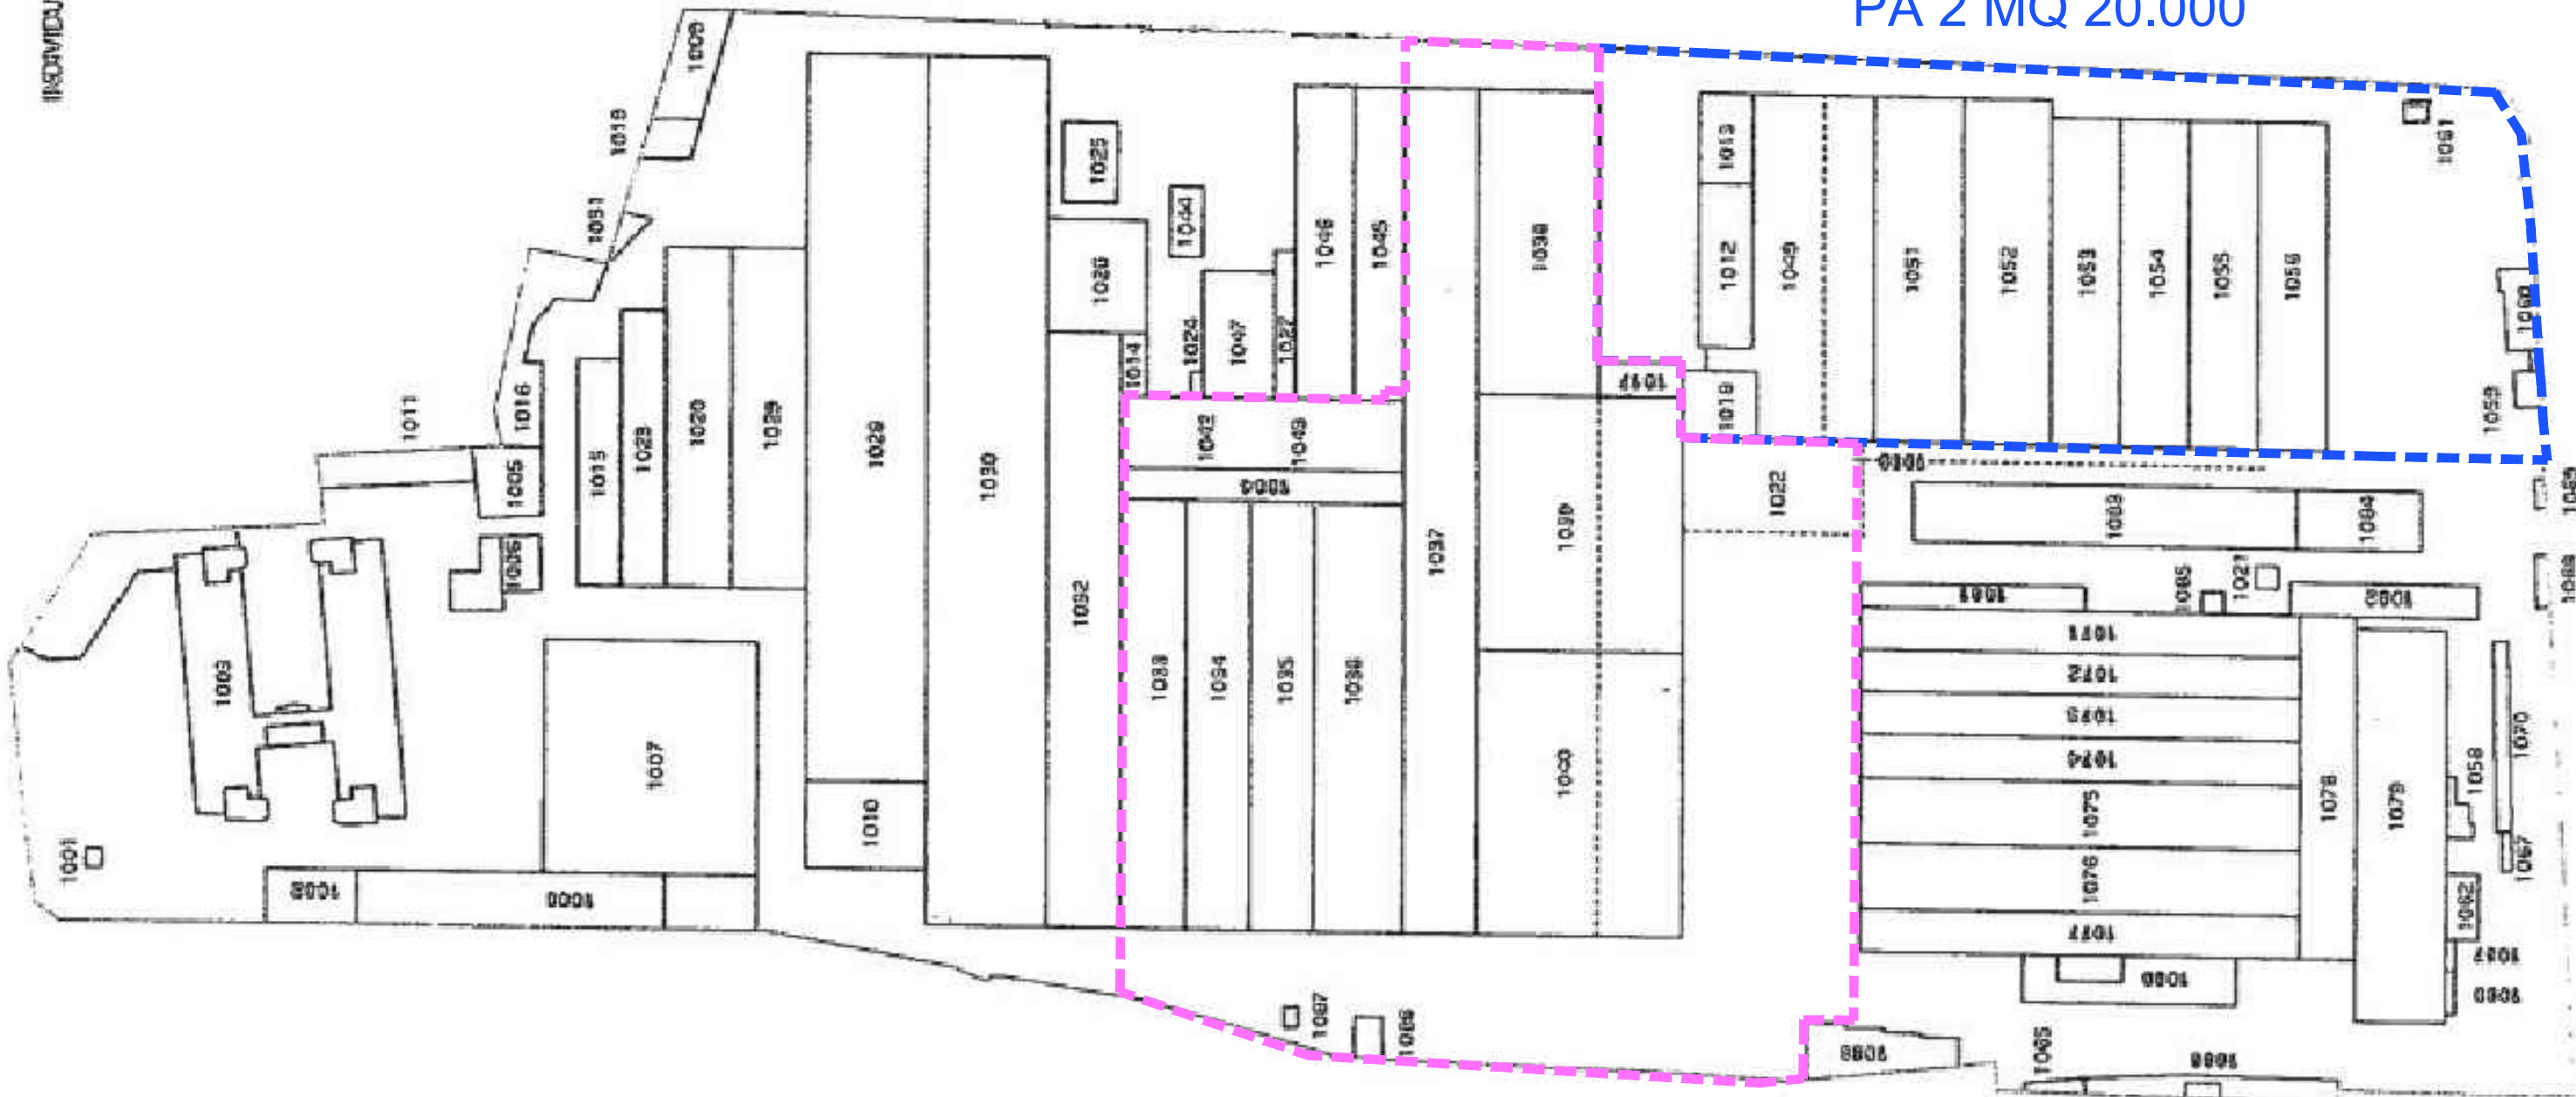

PA 2 MQ 20.000

PA 3 MQ 30.000

ALLEGATO A